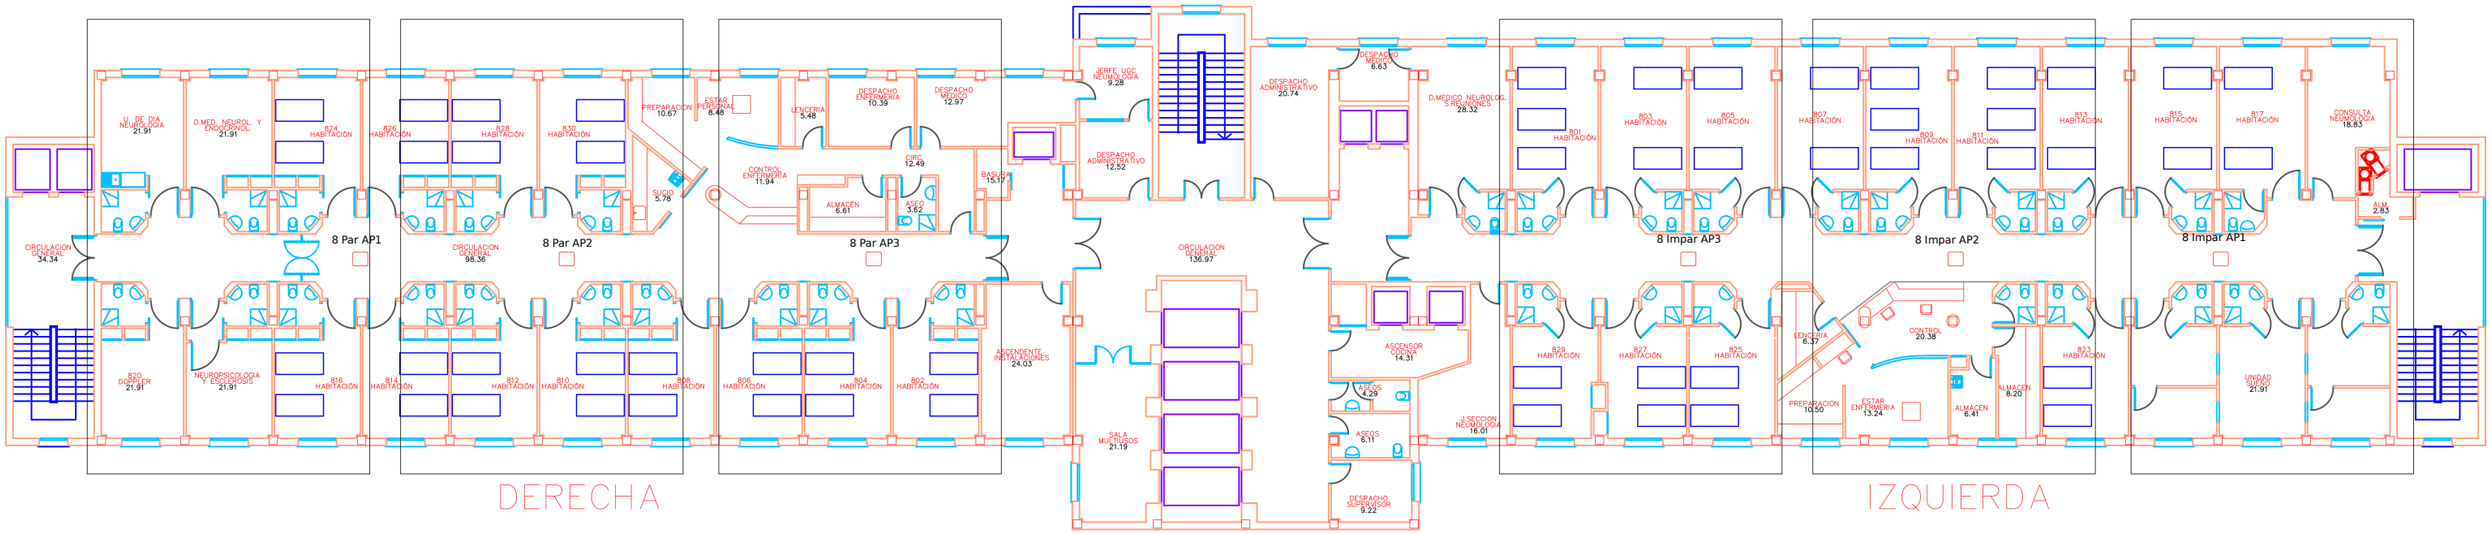
U. DE DIA NEUROLOGIA 21.91
D.MED. NEUROL. Y ENDOCRINOL. 21.91
824 HABITACIÓN
826 HABITACIÓN
828 HABITACIÓN
830 HABITACIÓN
PREPARACION 10.67
ESTAR PERSONAL 8.48
LENCERIA 5.48
DESPACHO ENFERMERIA 10.39
DESPACHO MEDICO 12.97
CONTROL ENFERMERIA 11.94
ALMACEN 6.61
ASEO 3.62
ASEO 12.49
SUCIO 5.78
BAÑO 15.17
8 Par AP1
8 Par AP2
8 Par AP3
CIRCULACION GENERAL 34.34
CIRCULACION GENERAL 98.36
CIRCULACION GENERAL 136.97
JEFE UGC NEUMOLOGIA 9.28
DESPACHO ADMINISTRATIVO 12.52
DESPACHO MEDICO 6.63
DESPACHO ADMINISTRATIVO 20.74
D.MEDICO NEUROLOG. S.RESPIRATORIO 28.32
821 HABITACIÓN
823 HABITACIÓN
826 HABITACIÓN
827 HABITACIÓN
809 HABITACIÓN
811 HABITACIÓN
813 HABITACIÓN
815 HABITACIÓN
817 HABITACIÓN
CONSULTA NEUMOLOGIA 18.83
A.M. 2.85
8 Impar AP3
8 Impar AP2
8 Impar AP1
820 DESFIBR 21.91
NEUROPSICOLOGIA Y ESCLEROSIS 21.91
816 HABITACIÓN
814 HABITACIÓN
812 HABITACIÓN
810 HABITACIÓN
808 HABITACIÓN
806 HABITACIÓN
804 HABITACIÓN
802 HABITACIÓN
ASCENDENTE INSTALACIONES 24.03
ASCENSOR CIVIL 14.31
ASEOS 4.29
ASEOS 6.11
SALA MUERTOS 21.19
DESPACHO SUPERVISOR 9.22
J.SECCION NEUMOLOGIA 16.01
829 HABITACIÓN
827 HABITACIÓN
825 HABITACIÓN
LENCERIA 6.37
CONTROL 20.36
PREPARACION 10.50
ESTAR ENFERMERIA 13.24
ALMACEN 6.41
ALMACEN 8.20
823 HABITACIÓN
UNIDAD SUEÑO 21.91
DERECHA
IZQUIERDA

NIVEL +8